


פרופיל כבד 3.0 kN
התקנה על פלטת ברזל

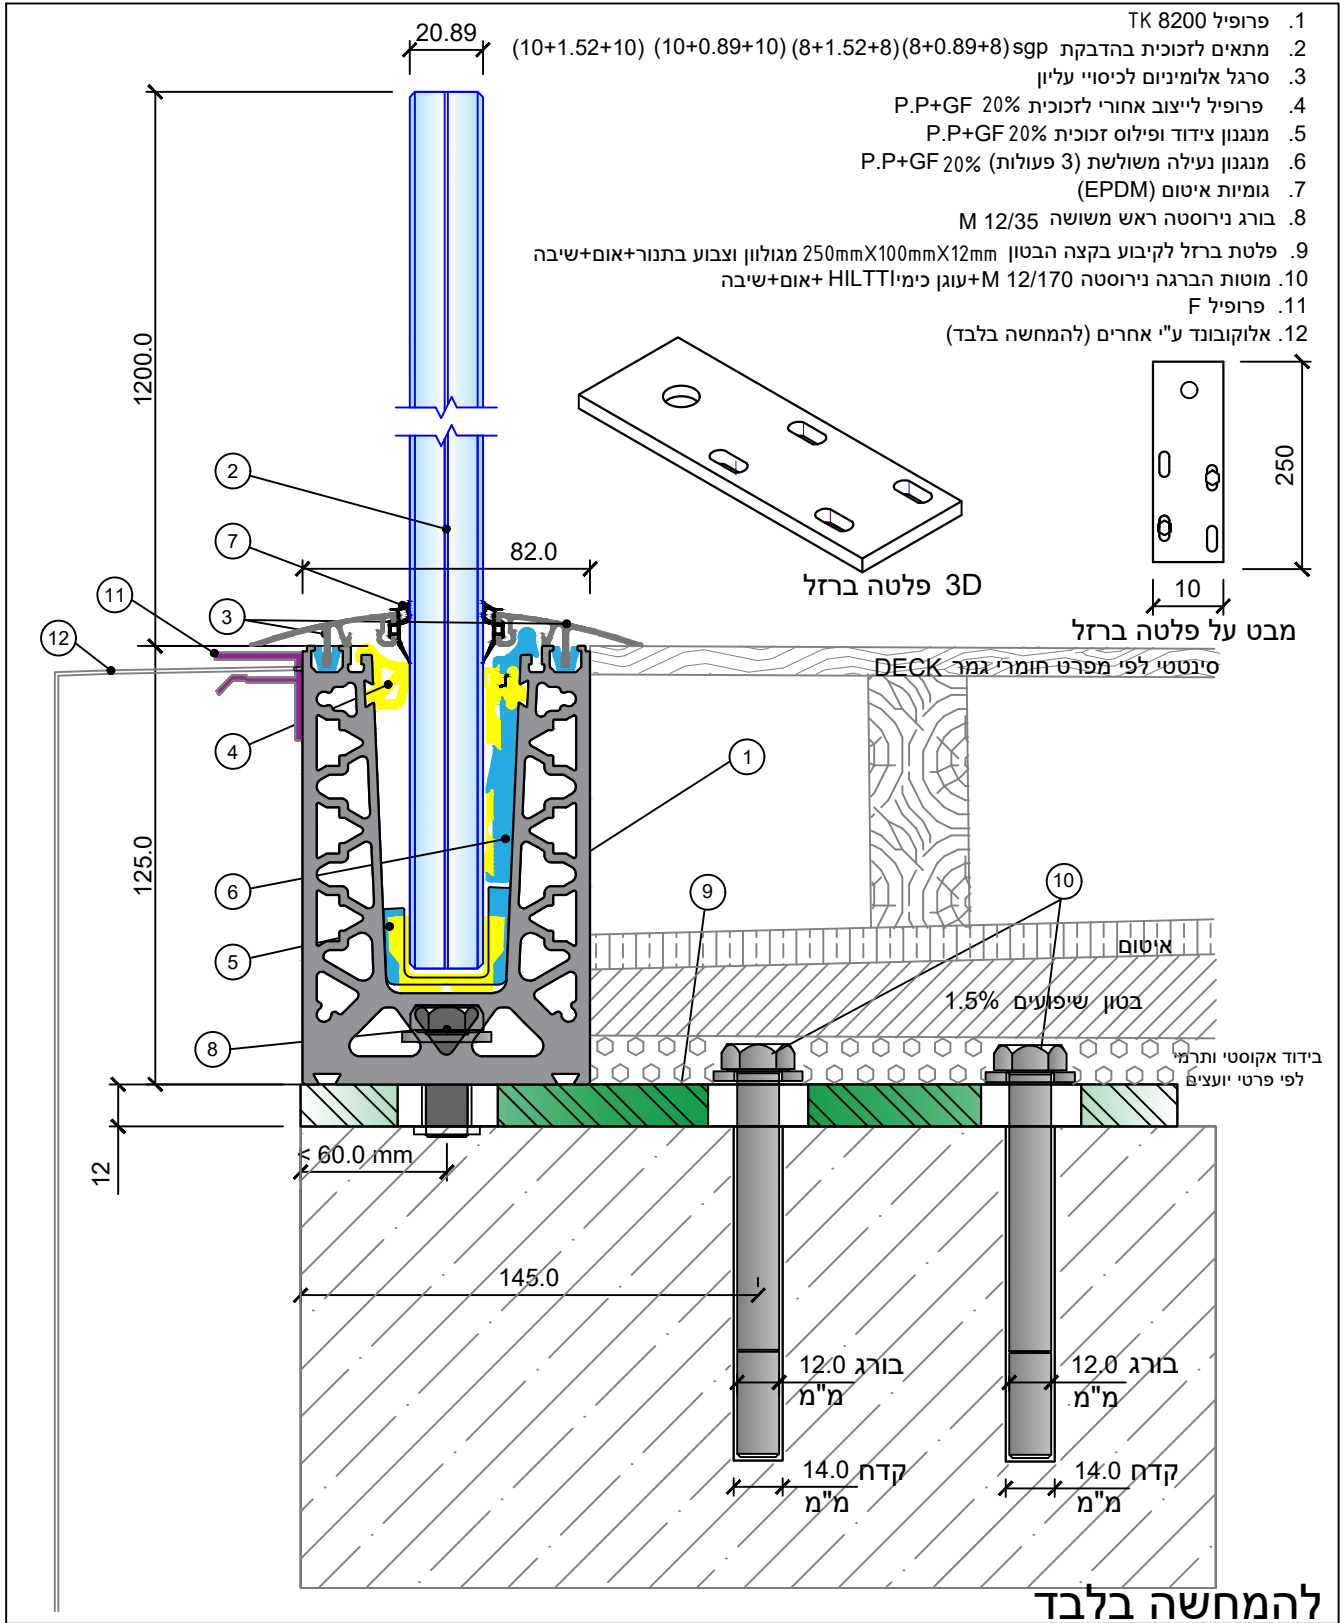

TK-8208



שרטוט: Tomak - TK-8208.dwg	קב"מ: 1:2 1:5	שרטוט: תאריך: 02/04/2025	Tomak METAL TECHNOLOGIES	פרוייקט: פרופיל כבד - התקנה על פלטת ברזל	אתר: www.tomak.co.il
מערכת: מעקה זיגוג יבש מק"ט: TK-8208	שרטוט זה הנו רכוש בלעדי של חברת תומק בע"מ - ח.פ. 511760340. כל העתקה ו/או שכפול של שרטוט זה או חלק ממנו לגורם בלתי מוסמך ללא אישור מפורש בכתב מחברת תומק בע"מ או בא כוחה אסור בהחלט.		המומחה שלך למערכות זיגוג	מערכת: מעקה זיגוג יבש מק"ט: TK-8208	