


פרופיל כבד 3.0 kN
התקנה על פלטת ברזל

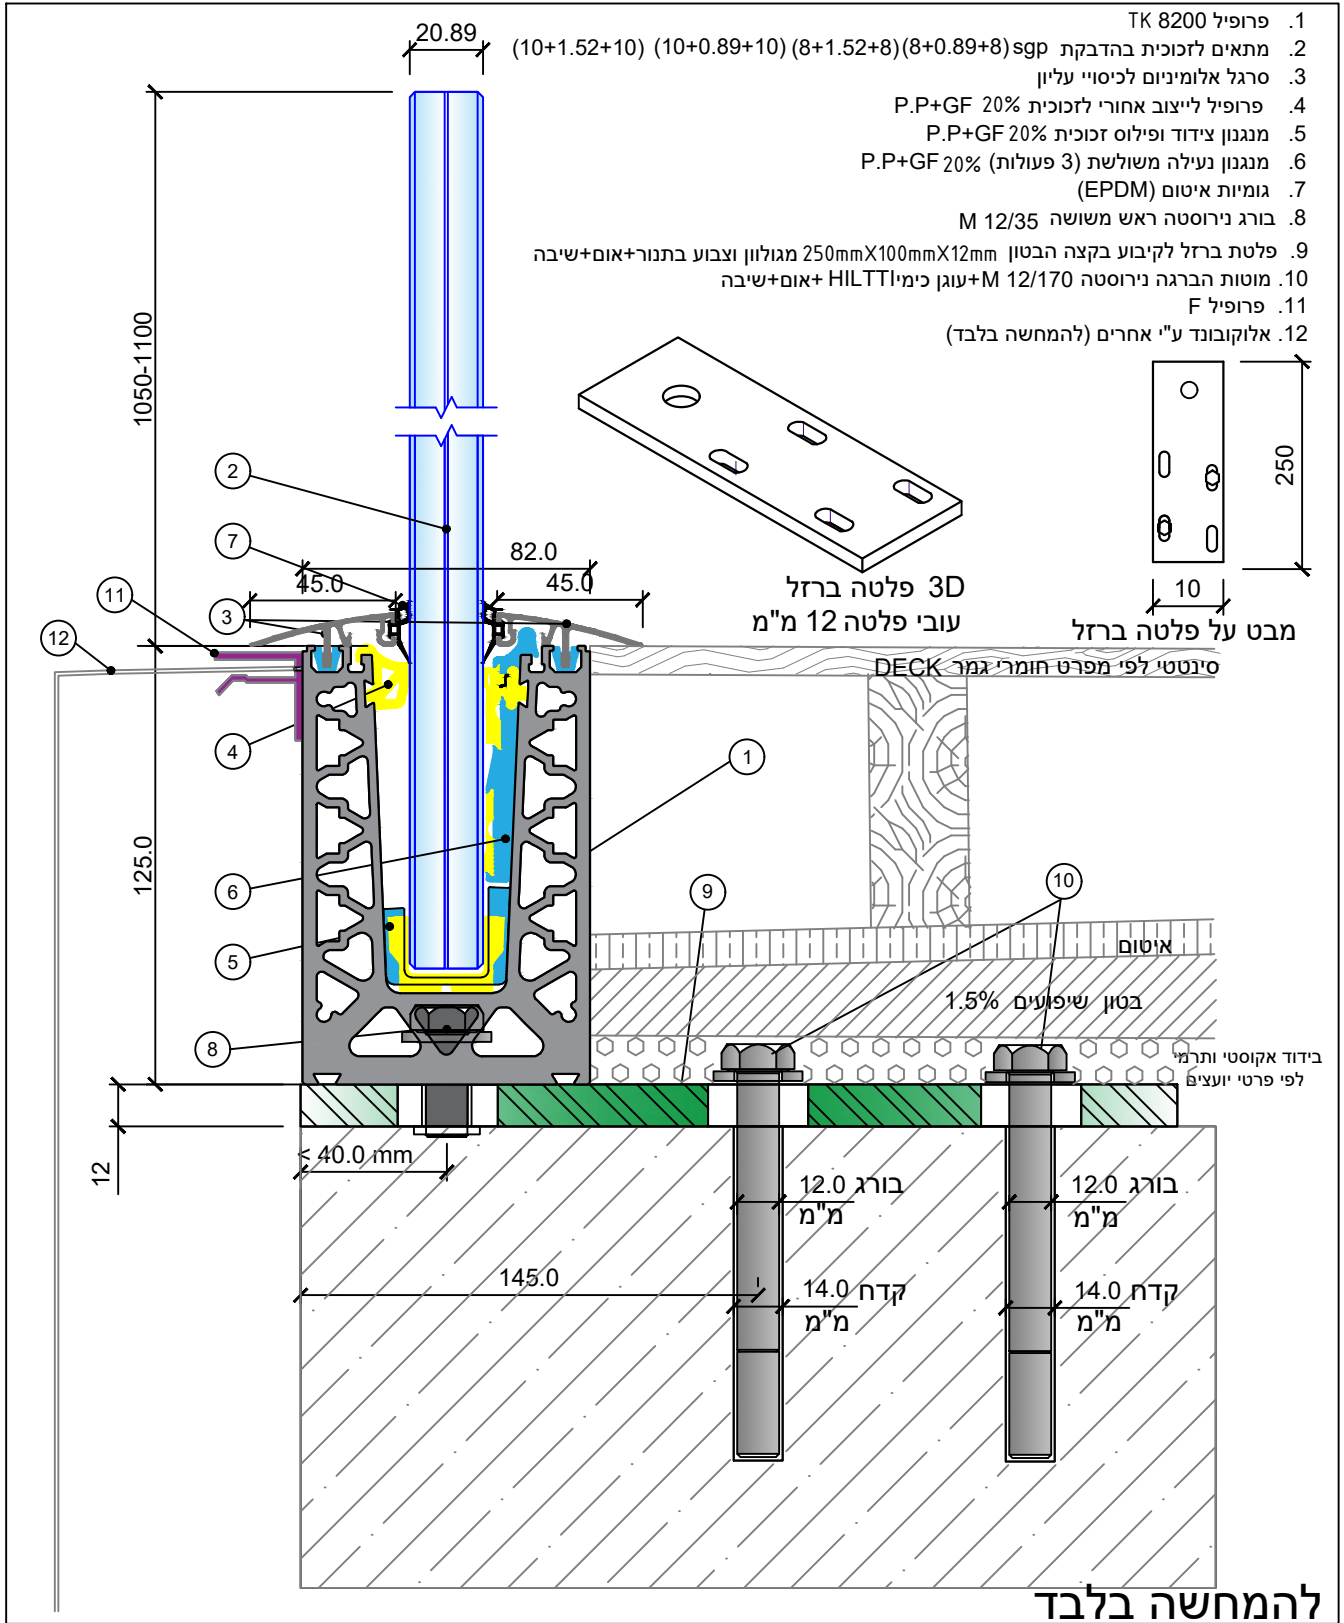

TK-8208



שרטוט: Tomak - TK-8208.dwg	שרטוט: 1:2	קב"מ: 1:5	פ.א. תאריך: 17/07/2025		פרוייקט: פרופיל כבד - התקנה על פלטת ברזל	מק"ט: TK-8208	אתר: www.tomak.co.il
מערכת: מעקה זיגוג יבש	שרטוט זה הנו רכוש בלעדי של חברת תומק בע"מ - ח.פ. 511760340. כל העתקה ו/או שכפול של שרטוט זה או חלק ממנו לגורם בלתי מוסמך ללא אישור מפורש בכתב מחברת תומק בע"מ או בא כוחה אסור בהחלט.				המומחה שלך למערכות זיגוג	אתר: www.tomak.co.il	